

UITTREKSEL UIT DE NOTULEN VAN DE GEMEENTERAAD

Zitting van 22 oktober 2019

Provincie
VLAAMS-BRABANT

Arrondissement
HALLE-VILVOORDE

GEMEENTE
1670 PEPINGEN

Aanwezig: Beeckmans S., voorzitter, schepen.
Timmermans E., - burgemeester;
Cochez G. - schepen;
Seghers R., voorzitter comité sociale dienst – schepen;
De Roubaix A., Van Cutsem P., Decrick L., Vanbellinghen P.,
Roobaert G., De Cuyper K., De Cort S., Claeys G.,
Raemdonck R., Dedobbeleer G., Geerts S.
gemeenteraadsleden;
en L. Deneyer, algemeen directeur

Verkeer en mobiliteit – Aanvullend reglement betreffende de politie over het wegverkeer – Kiethomstraat te Pepingen. Goedkeuring.

De raad,

Juridisch kader:

- de nieuwe gemeentewet van 24 juni 1988;
- het decreet lokaal bestuur van 22 december 2017;
- de wet betreffende de politie over het wegverkeer van 16 maart 1968;
- het Koninklijk besluit houdende algemeen reglement op de politie van het wegverkeer en het gebruik van de openbare weg van 1 december 1975;
- het ministerieel besluit waarbij de minimumafmetingen en de bijzondere plaatsingsvoorwaarden van de verkeerstekens worden bepaald van 11 oktober 1976;
- het decreet betreffende de aanvullende reglementen op het wegverkeer en de plaatsing en bekostiging van de verkeerstekens van 16 mei 2008;
- het besluit van de Vlaamse Regering betreffende de aanvullende reglementen op het wegverkeer en de plaatsing en bekostiging van de verkeerstekens van 23 januari 2009;
- de omzendbrief betreffende de gemeentelijke aanvullende reglementen op de politie van het wegverkeer van 4 april 2009.

Consideransen:

De hierna genoemde wegen betreffen:

- gemeentewegen

De invoering van het statuut "weg voorbehouden voor landbouwvoertuigen, voetgangers, fietsers en ruiters" in de aansluitende Beertsestraat door de gemeente Halle, noodzaakt de gemeente Pepingen dezelfde maatregel te treffen in Kiethomstraat.

De maatregelen zijn noodzakelijk om het vlot verkeer en de veiligheid van de deelnemers van het evenement en de weggebruikers te verzekeren.

Gelet op de beslissing van het schepencollege van 16 september 2019;

BESLUIT : met 15 ja-stemmen (Timmermans E., De Roubaix A., Cochez G., Van Cutsem P., Decrick L., Seghers R., Vanbellinghen P., Roobaert G, De cuyper K., De Cort S., Claeys G., Raemdonck R., Dedobbeleer G., Geerts S., Beeckmans S) :

Artikel 1: opheffing

Alle voorgaande aanvullende reglementen betreffende Kiethomstraat worden opgeheven.

Artikel 2: weg voorbehouden voor landbouwvoertuigen, voetgangers fietsers en ruiters.

Er geldt weg voorbehouden voor landbouwvoertuigen, voetgangers, fietsers en ruiters vanaf Eikstraat tot Beertsestraat (Halle). De gemeente Halle plaatst de verkeerstekens in Beertsestraat.

Volgende verkeerstekens worden geplaatst:

- verkeersbord F99c met symbolen: tractor, voetganger, ruiter en fiets na het kruispunt met Eikstraat;
- verkeersbord F101c met symbolen: tractor, voetganger, ruiter en fiets voor het kruispunt met Eikstraat.

Artikel 3: inwerkingtreding

Dit reglement treedt in werking na kennisgeving via het digitale loket lokale besturen van de Vlaamse Overheid.

Artikel 4: kennisgeving aan de Vlaamse Overheid

Dit besluit en haar bijlage(n) worden digitaal ter kennisgeving overgemaakt via het digitaal loket lokale besturen van de Vlaamse Overheid.

Artikel 5: opname in de verkeersbordendatabank

De in dit besluit omschreven maatregelen moeten zodra mogelijk door de bevoegde dienst worden gepubliceerd in de verkeersbordendatabank.

Bijlage

- grafisch plan

Namens de raad,

(g) L. Deneyer
Algemeen directeur

(g) Beeckmans S.
Voorzitter

Voor eensluidend uittreksel,




L. Deneyer
Algemeen directeur

Beeckmans S.
Voorzitter

LEGENDE

Rijbaan	Administratief perceel	Verkeersstroken te behouden
Flitspad in rode kleur	Anomalie ORB	Verkeersstroken te verwijderen
Flitspad in grijskleur	Flitspad in rode kleur	Verkeersstroken nieuwe
Zone van op- en afritten	Gebouw aan de grond - hoofdgebouw	Verkeersstroken te wijzigen
Tractaat	Gebouw aan de grond - bijgebouw	Werkzone
Flitswaggenstroom	Gebouw aan de grond - virtueel geveit	Zone voor voetgangers (over of tijdelijk)
Verharde gelijggrondse (midde)berm	Gebouwaanhoortheid - etdak	Bebouwde kom (transparant)
Verharde verhoogde (midde)berm	Gebouwaanhoortheid - loopbrug	Erf of woonerf (overdruk)
Plantvak	Gebouwaanhoortheid - trap	Zone 30 (overdruk)
Rijbaan met rode egeervaktoelating	Gebouwaanhoortheid - ingezonken garagetoegang	Schoolomgeving (overdruk)
Aardeweg, ghdwieg	Gebouwaanhoortheid - uitbreiding	Zone 50 (transparant)
Paal met verkeersbord	Gebouwaanhoortheid - verheven garagetoegang	Zone 70 (transparant)
Wegaanhoortheid - bushok	Kunstwerk - overbrugging	Zone E9 (overdruk)
Wegaanhoortheid - overdekte fietsstalling	Kunstwerk - cabine	Zone E1 (overdruk)
Wegaanhoortheid - bergplaats	Kunstwerk - waterloten	Zone C3 (overdruk)
Paal	Kunstwerk - tunnelmond	Zone fietsstraat (overdruk)
Brandvaan	Kunstwerk - chemische installatie	Zone luchtvervalgebied (overdruk)
Cirkelvormig publiektaai	Kunstwerk - cultureel historisch monument	Zone C21 (overdruk)
Vierkant publiektaai	Kunstwerk - hoopspanningsmast - openbare tv-mast	Zone C23 (overdruk)
Parkerenmeter / parkeerautomat	Kunstwerk - info, opstaptoek	Lage Emissiezone (overdruk)
Wegrichting - vangraat	Spoorbaan	Voetgangerszone (overdruk)
Wegrichting - niet afgeboorde verhoging	Wegbaan	Route wegontgating
Ervens onoverharde zone	Gracht	Activiteitszone
Rand van de rijbaan	Wegrichting - verhoogde boord- of kantsteen	
Spoorraai	Wegrichting - muur, stootband	
Benederand verkeersplabou	Gemeentegrens	
Bovenand verhoging		

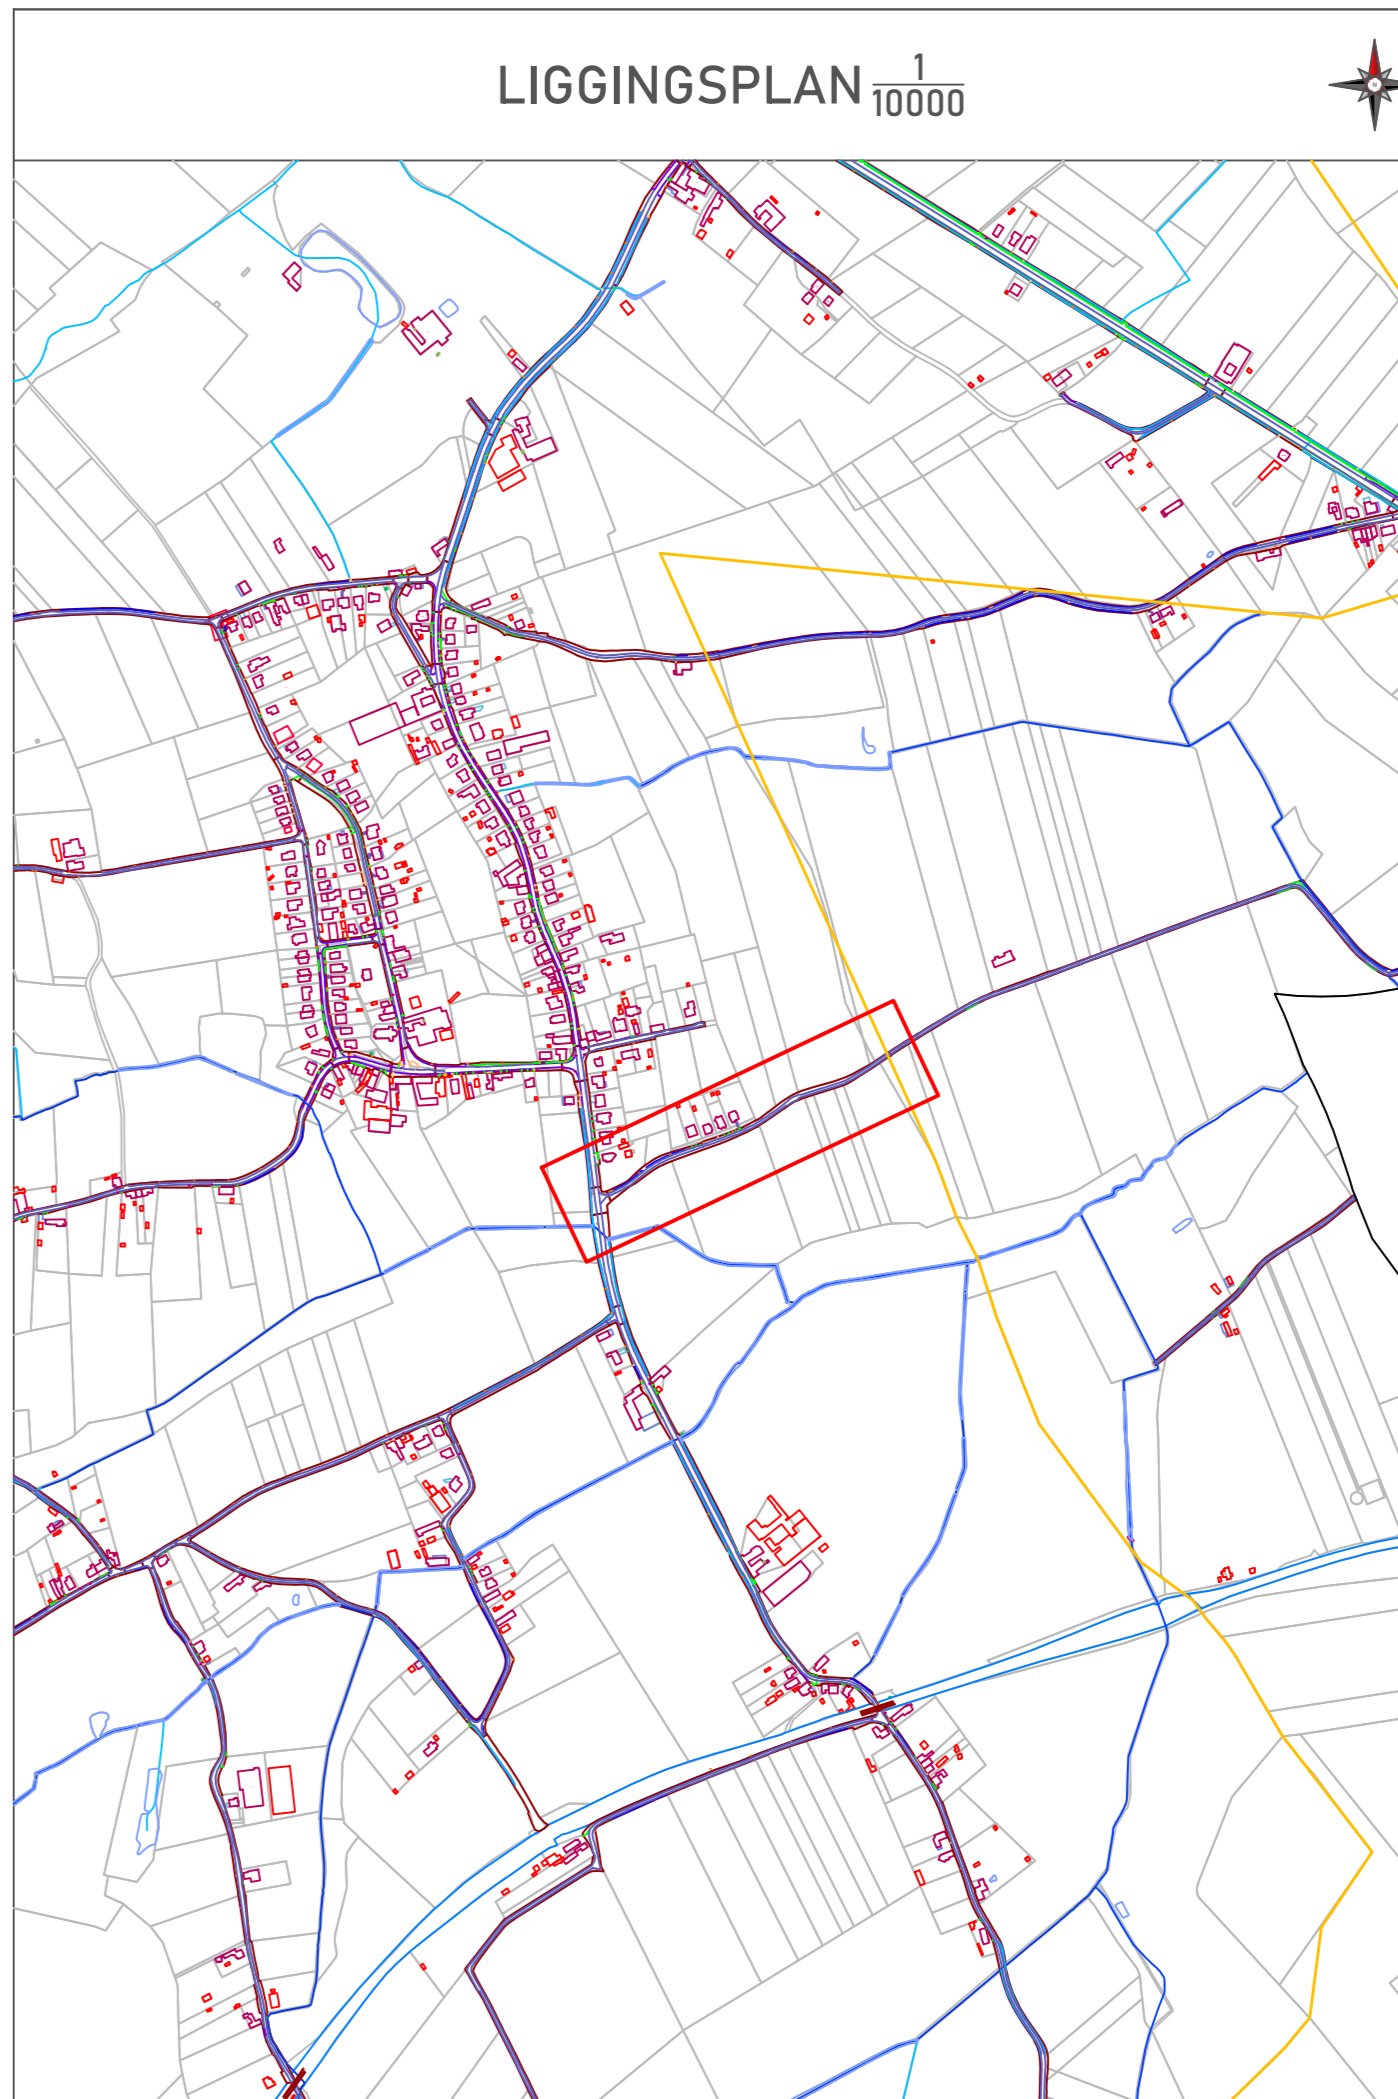

PROVINCIE VLAAMS-BRABANT

GEMEENTE PEPINGEN

Kiehomstraat

signalisatieplan

OPDRACHTGEVER	ONTWERP	PROJECTGEGEVENS
Lokaal bestuur Pepingen Ninoofsesteenweg 116 1670 PEPINGEN	AACON Immersaelsstraat 47 2160 WOMMELGEM +32 471 959 484 info@aacn.be www.aacn.be	2019.0086 Kiehomstraat - aanvullend reglement ontwerp: Eric Aerts eric.aerts@aacn.be

20190086_PLAN_Pepingen_Kiehomstraat_OT	
VERSIE	DATUM
V01	13.06.2019
V02	
V03	
V04	
V05	
V06	
V07	
V08	
V09	
V10	
V11	
V12	
V13	
V14	
V15	
V16	
V17	
V18	
V19	
V20	

ORIËNTATIE	GOEDKEURING CBS	GOEDKEURING GR
	het College van Burgemeester en Schepenen, zitting van: de burgemeester, de algemeen directeur,	de Gemeenteraad, zitting van: de voorzitter, de algemeen directeur,

Basisplan: AGIV - Groot-schalig Referentiebestand Vlaanderen - schaal 1/500